


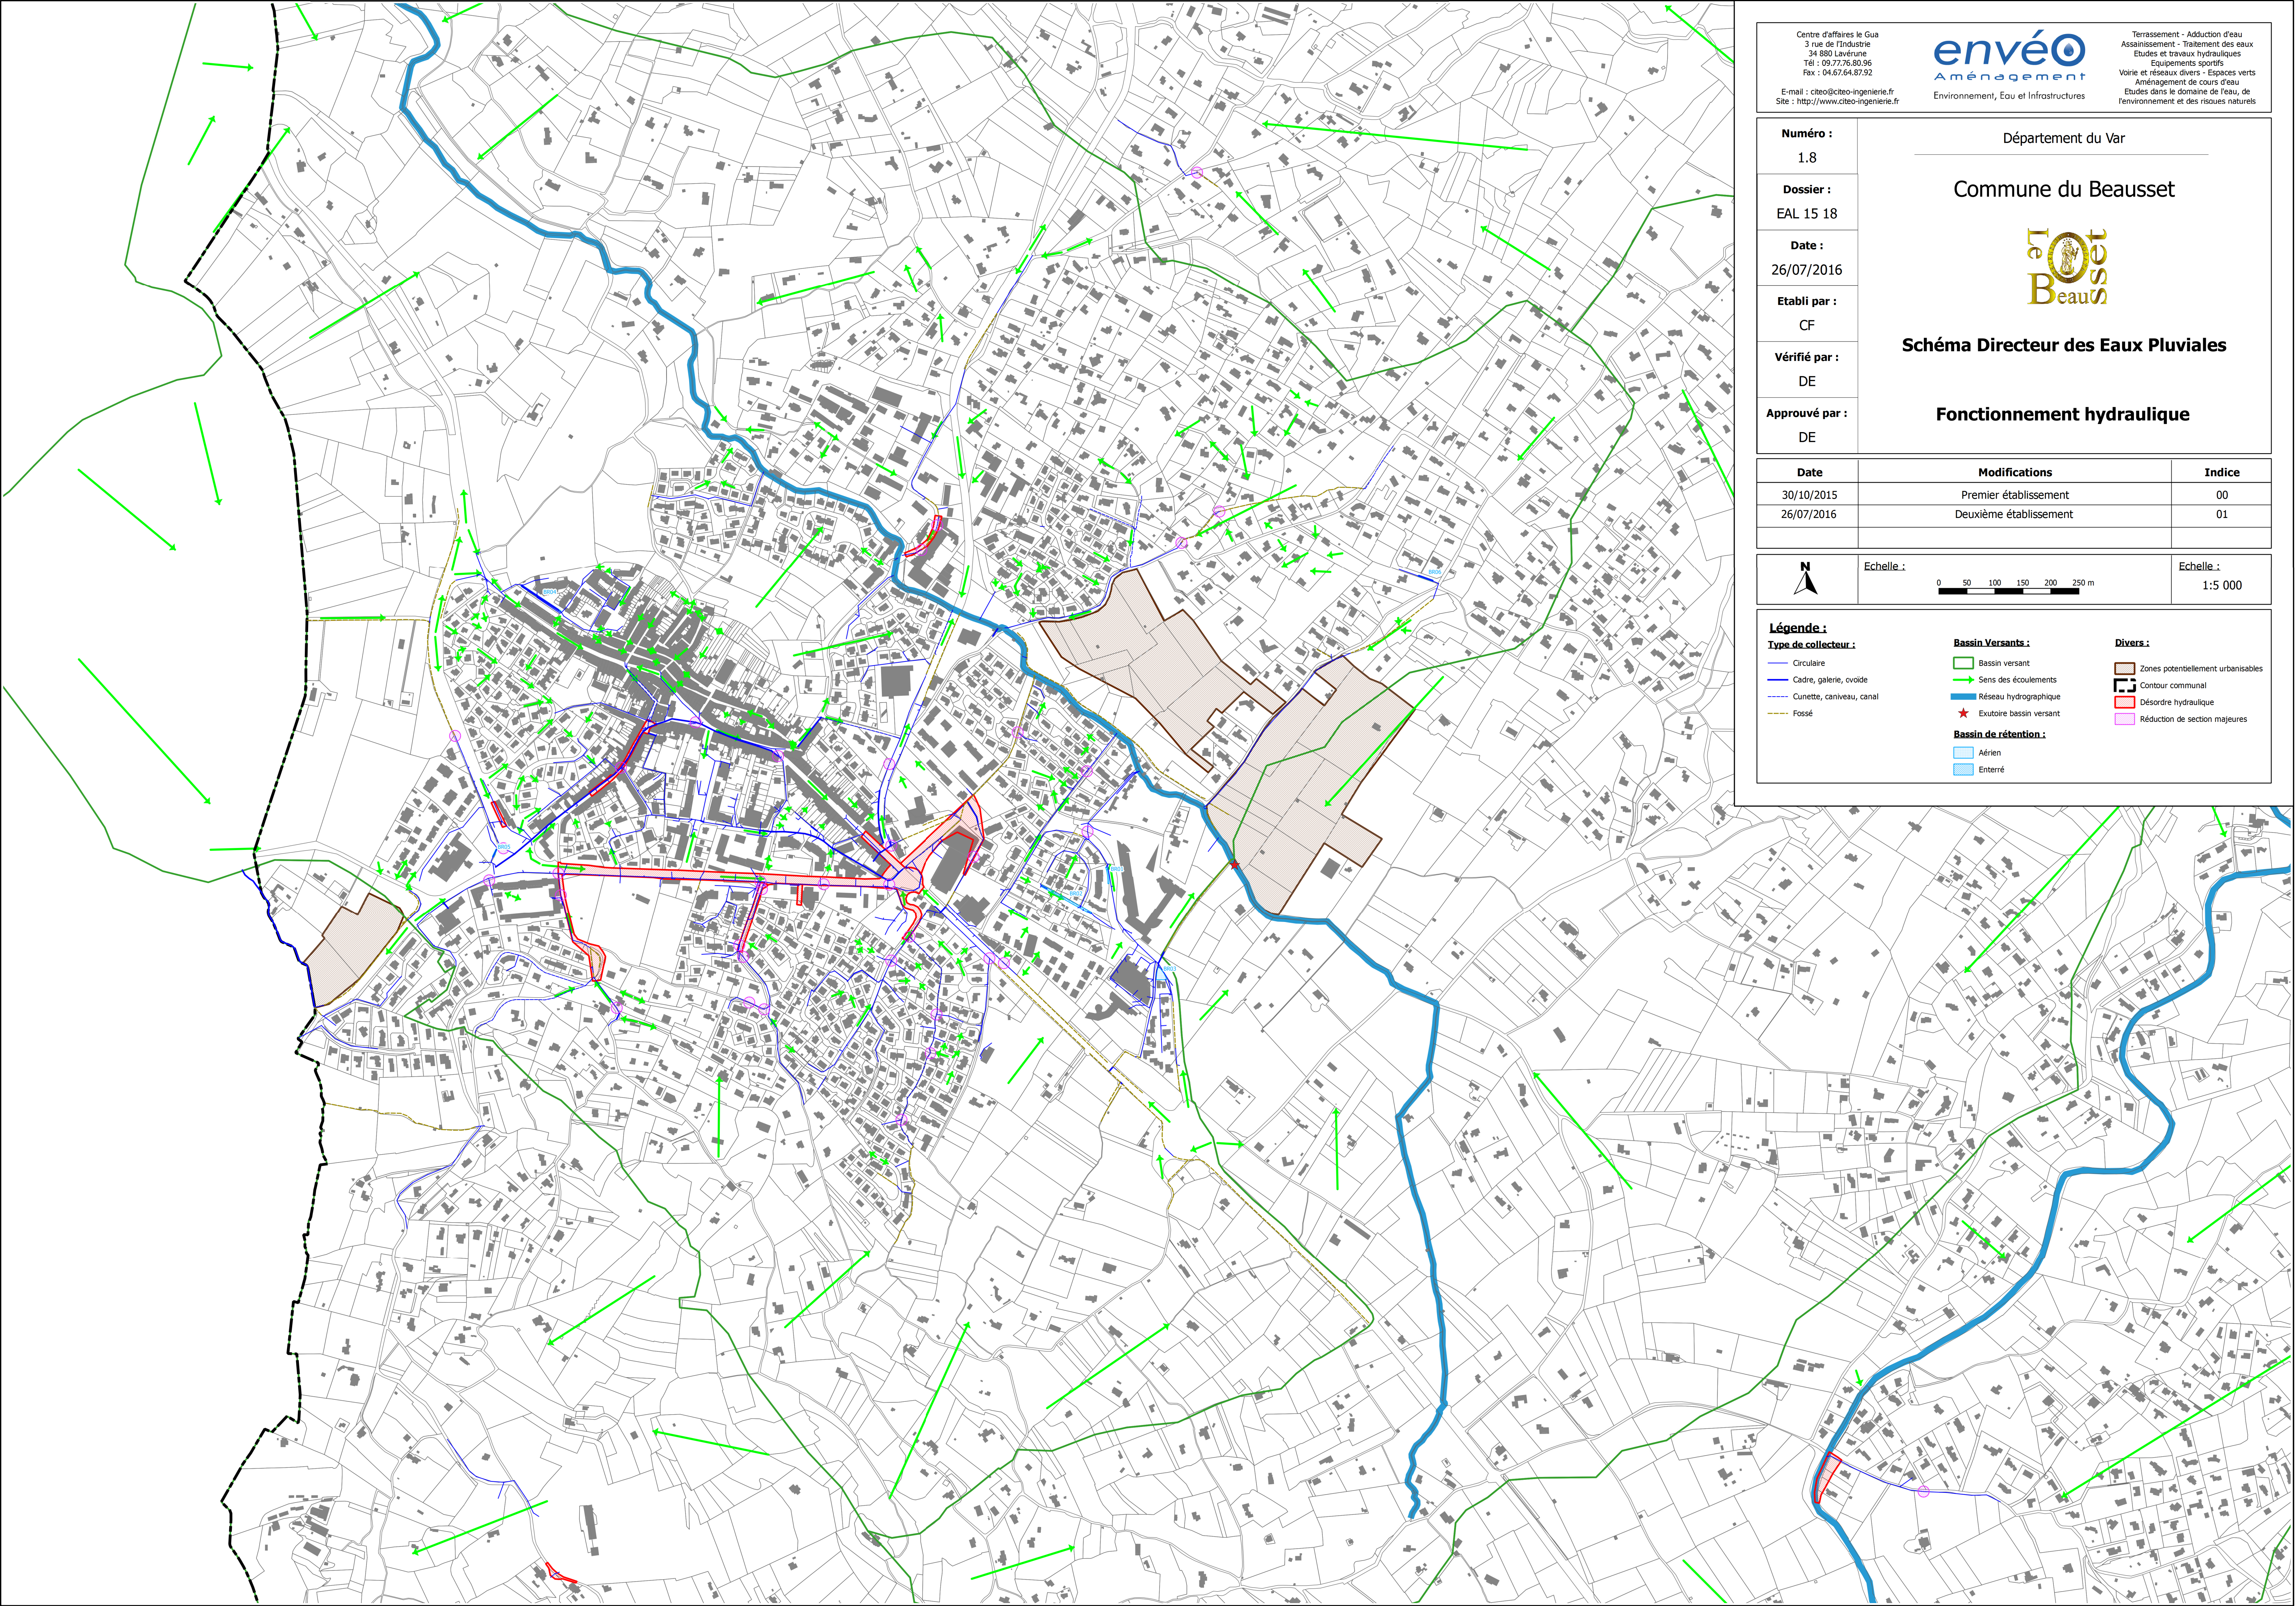


Centre d'affaires le Gua
3 rue de l'Industrie
34 880 Lavérune
Tél : 09.77.76.80.96
Fax : 04.67.64.87.92
E-mail : citeo@citeo-ingenierie.fr
Site : http://www.citeo-ingenierie.fr

envéo
Aménagement
Environnement, Eau et Infrastructures

Terrassement - Adduction d'eau
Assainissement - Traitement des eaux
Etudes et travaux hydrauliques
Equipements sportifs
Voirie et réseaux divers - Espaces verts
Aménagement de cours d'eau
Etudes dans le domaine de l'eau, de
l'environnement et des risques naturels

Numéro : 1.8	Département du Var	
Dossier : EAL 15 18	Commune du Beausset	
Date : 26/07/2016		
Etabli par : CF	Schéma Directeur des Eaux Pluviales	
Vérifié par : DE	Fonctionnement hydraulique	
Approuvé par : DE		

Date	Modifications	Indice
30/10/2015	Premier établissement	00
26/07/2016	Deuxième établissement	01

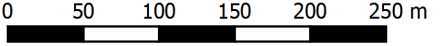	Echelle : 	Echelle : 1:5 000
---	--	----------------------

Légende :	Bassin Versants :	Divers :
Type de collecteur :	 Bassin versant	 Zones potentiellement urbanisables
 Circulaire	 Sens des écoulements	 Contour communal
 Cadre, galerie, ovoïde	 Réseau hydrographique	 Désordre hydraulique
 Cunette, caniveau, canal	 Exutoire bassin versant	 Réduction de section majeures
 Fossé	Bassin de rétention :	
	 Aérien	
	 Enterré	